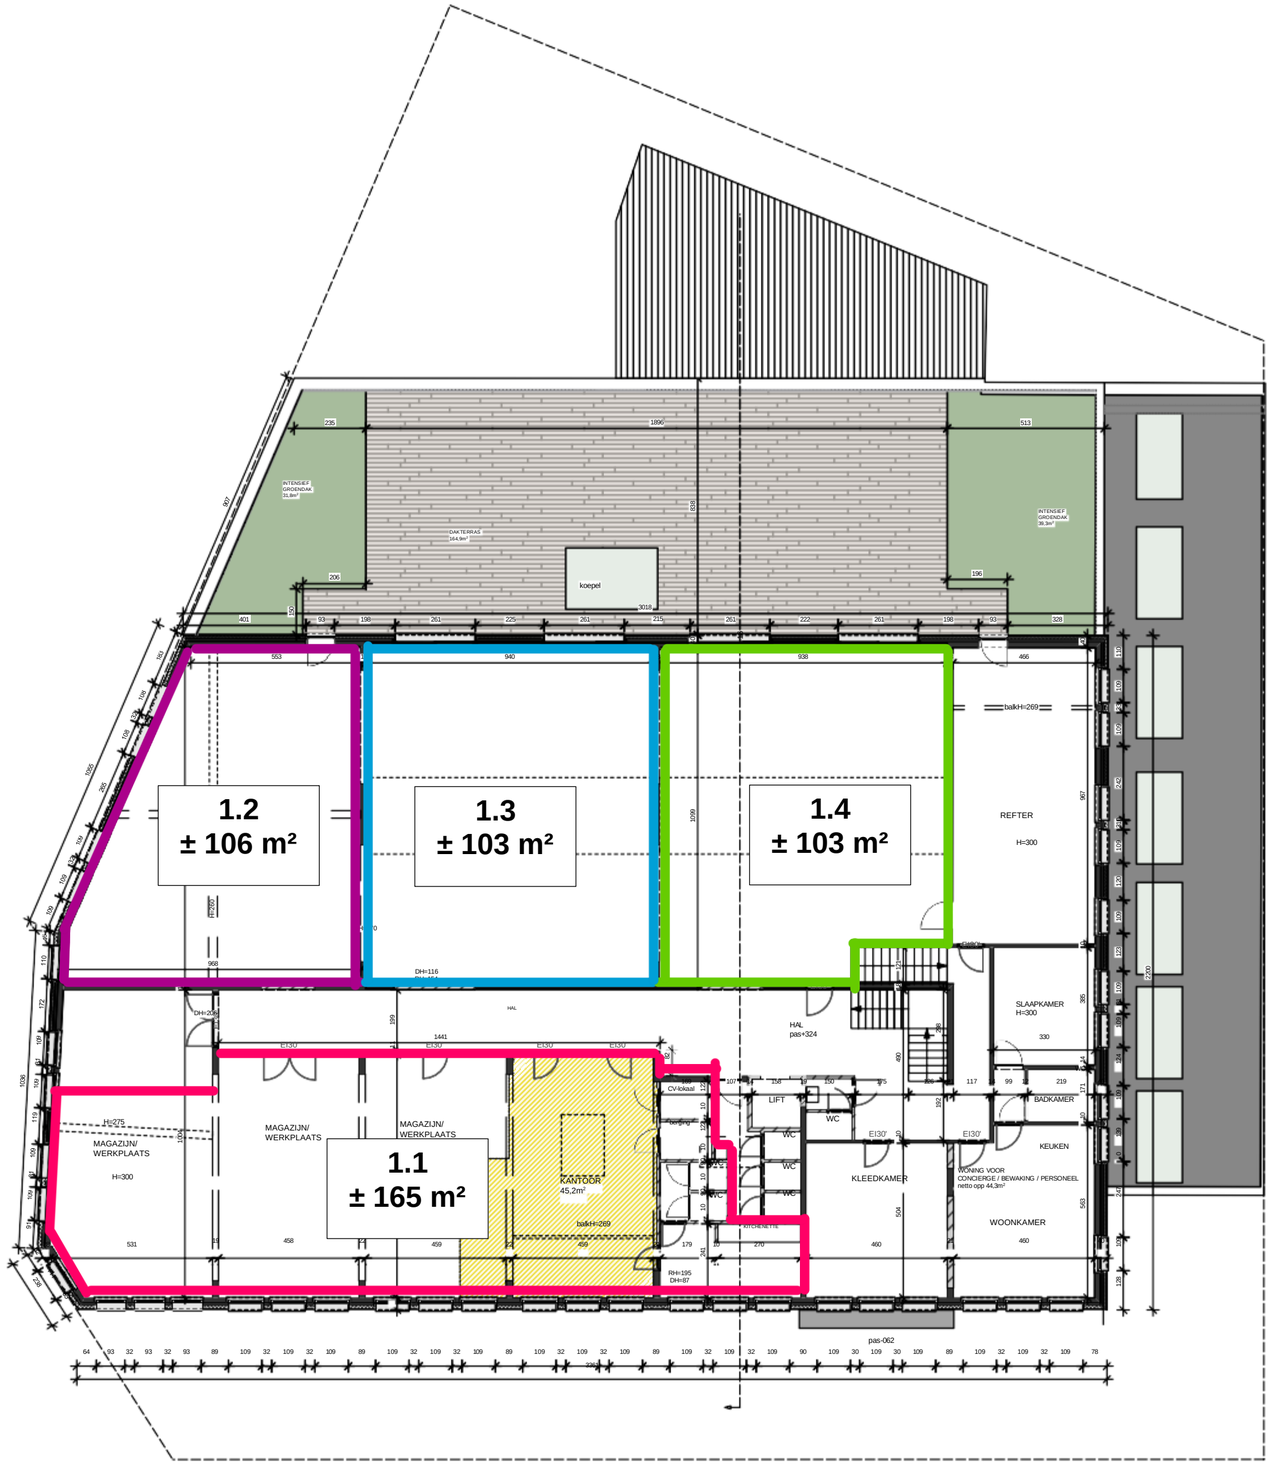

VERDIEP 1:100

VERBOUWING - STEENWINKELSTRAAT 644 - 2627 SCHELLE

Luc Verschelden - 0475 34 15 12 - luc@elvee.be

NT 3/12

18 - 10 - 2024

KAP21 ARCHITECTENBUREAU
Architect Roel Vermeesch
0479 75 00 53 - kap32@me.com