

Broothaerts Jelle GCV

Landmeter-expert

Pennemeesterstraat 41 - 2800 Mechelen
Tel: 0486 12 76 19
Mail: jelle@landmeter-broothaerts.be



Gemeente St.-Kat.-Waver

1e Afd. Sectie A, nrs. 408F4, 408K4/deel
Liersesteenweg 174A-174B


Stedenbouwkundige handelingen

Implantingsplan - SLOOP

Te slopen tuinhuis: 19m² / 46m³

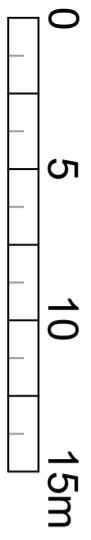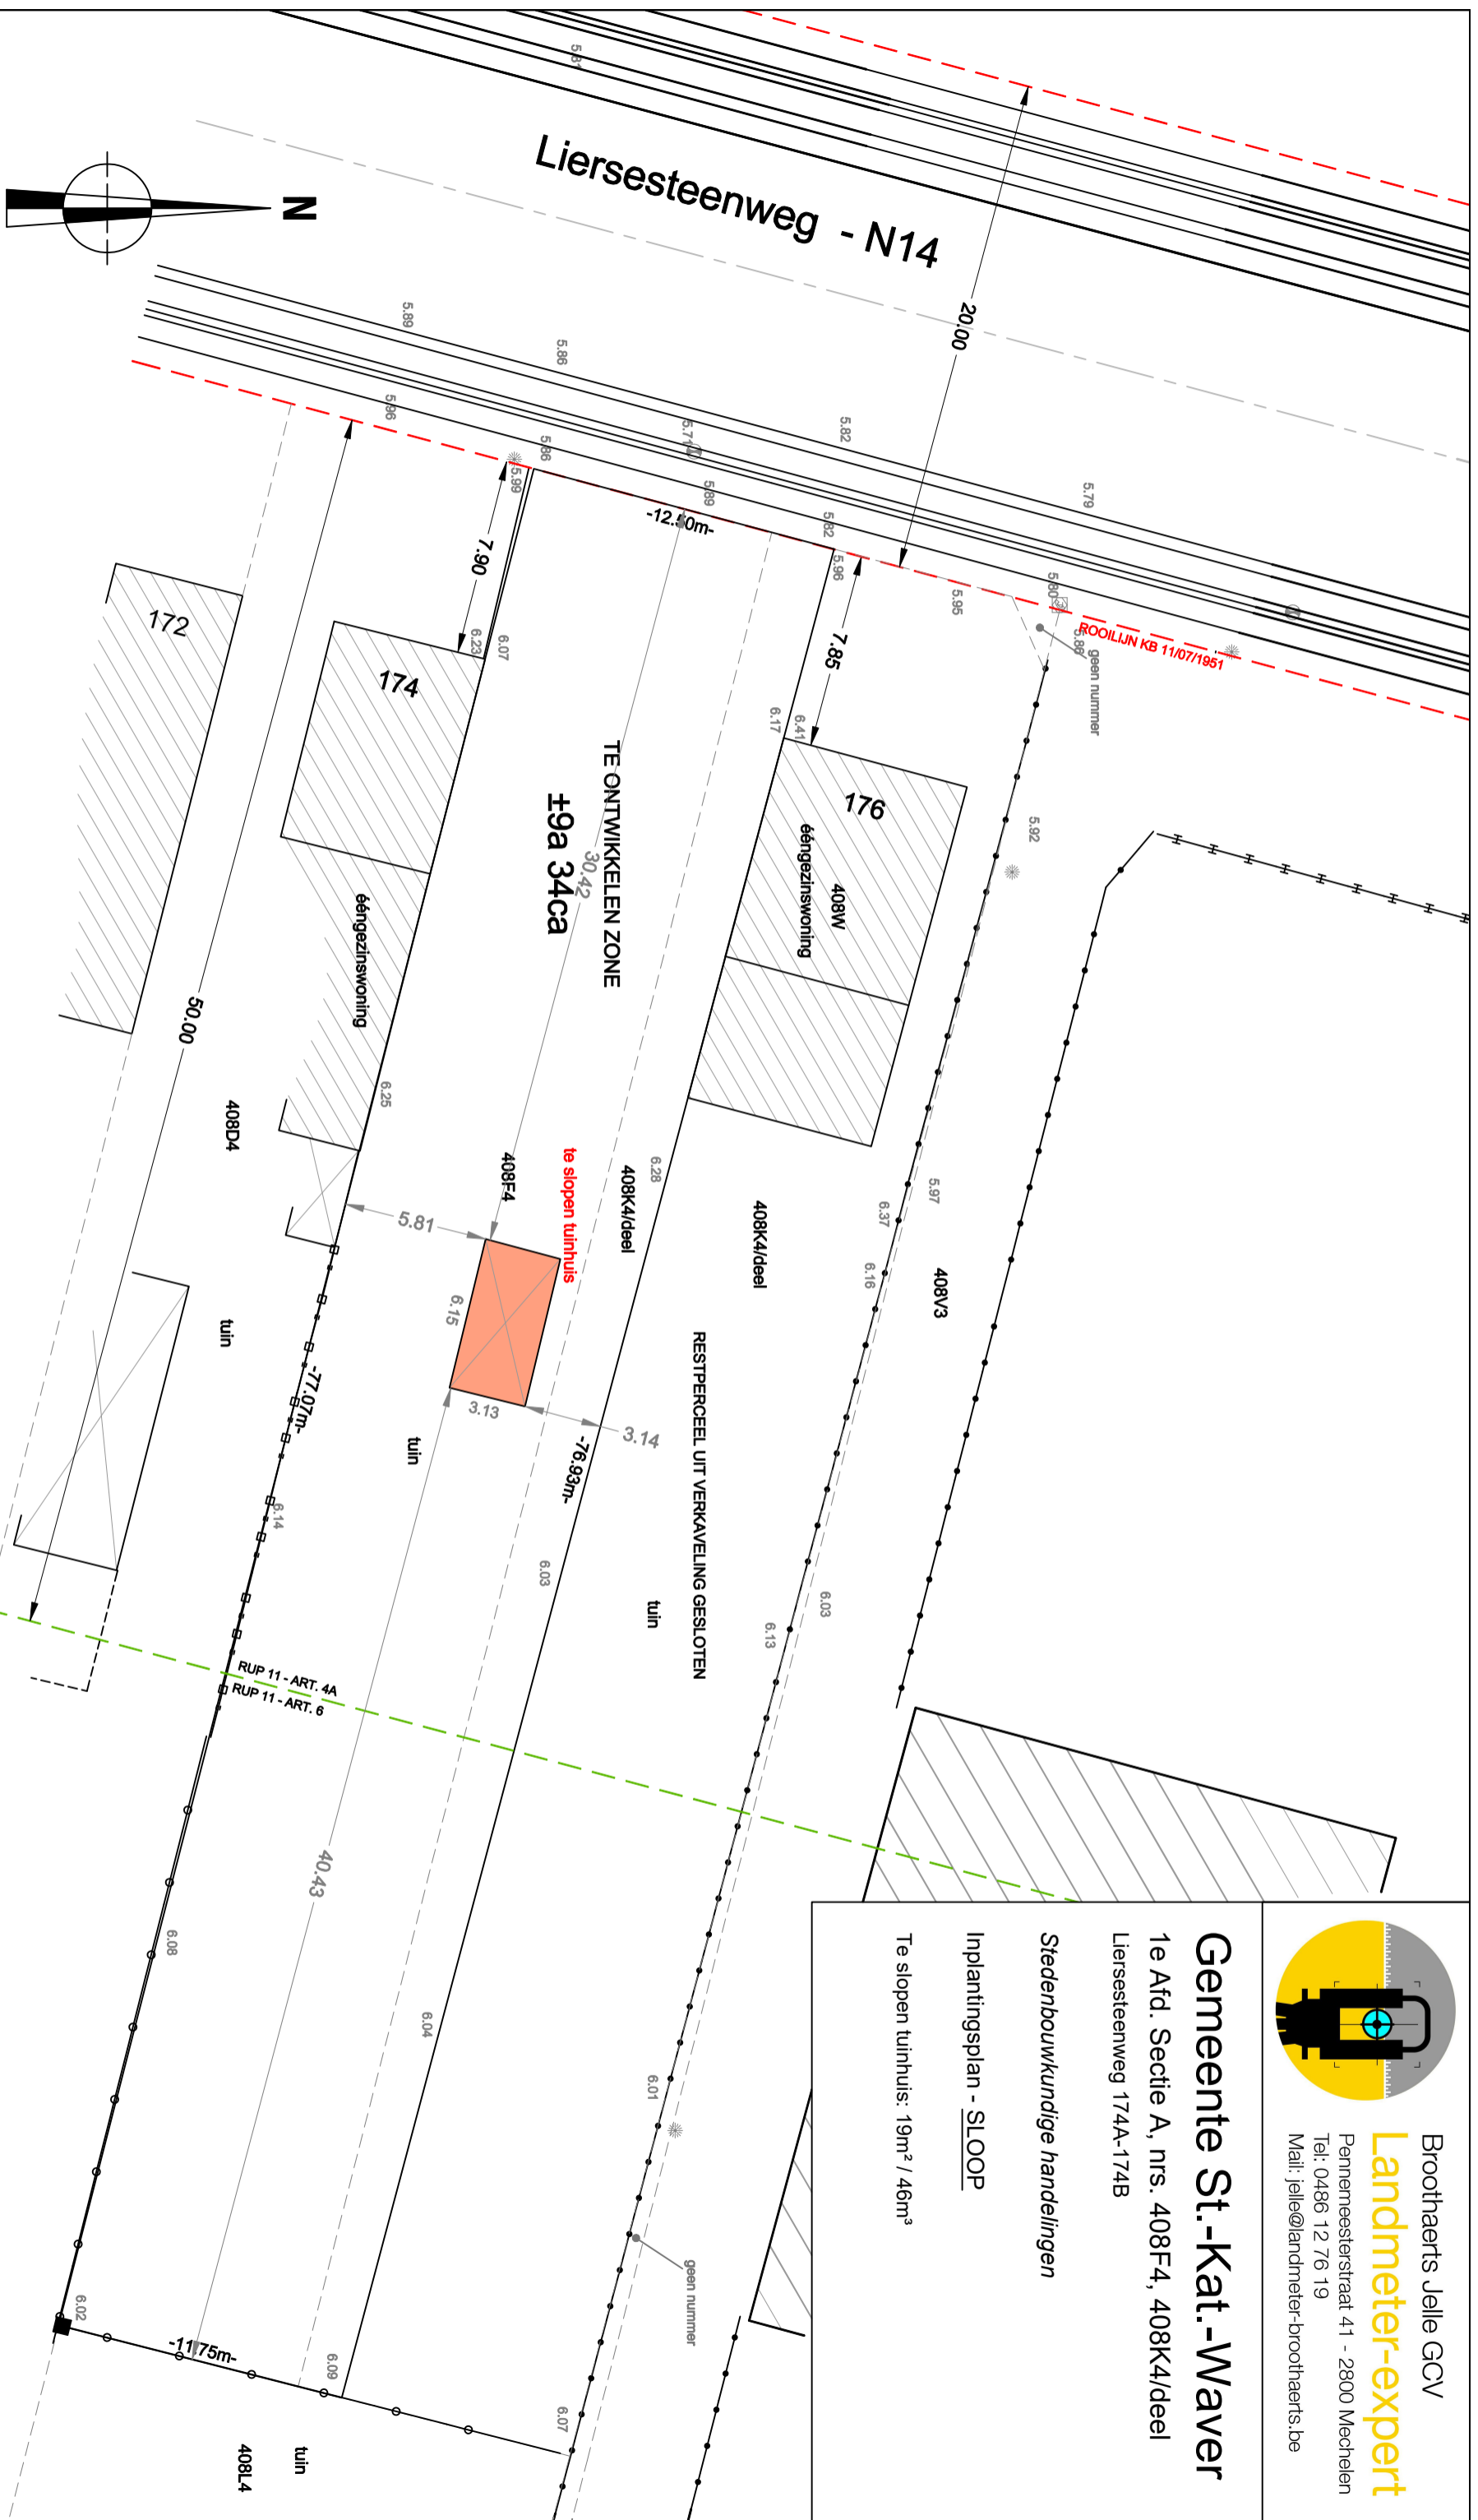


Schaal 1/250

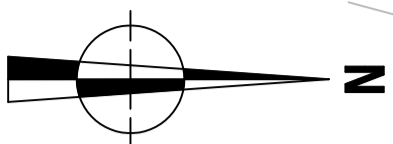

Dossiernr. : 2019_1075
Status: Definitief A3

Dit plan kan niet aan een notariële akte
gevestigd worden en kan niet gebruikt worden
ifv prekadestratie.

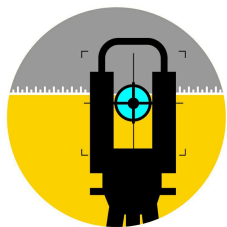





Broothaerts Jelle GCV
Landmeter-expert




Pennemeesterstraat 41 - 2800 Mechelen
Tel: 0486 12 76 19
Mail: jelle@landmeter-broothaerts.be

Gemeente St.-Kat.-Waver


1e Afd. Sectie A, nrs. 408F4, 408K4/deel
Liersesteenweg 174A-174B

LEGENDE:

 -  straatkolk
-  verlichtingspaal
-  aansluiting kabel-tv
- 4.60 hoogtepunt TAW
-  foto 1 kijkrichting foto

-  B: Te verkavelen deel
-  N: Zone voor hoofdgebouw: ééngezinswoningen.
-  N: Zone voor tuinen.

Dossiernr. : 2019_1075
Status: Definitief A3

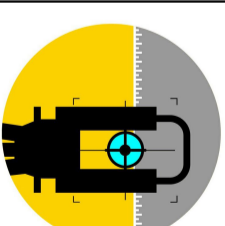

Broothaerts Jelle GCV

Landmeter-expert

Pennemeesterstraat 41 - 2800 Mechelen
Tel: 0486 12 76 19
Mail: jelle@landmeter-broothaerts.be

Gemeente St.-Kat.-Waver



1e Afd. Sectie A, nrs. 408F4, 408K4/deel
Liersesteenweg 174A-174B

Verkavelingsplan - BESTAANDE TOESTAND

Te ontwikkelen oppervlakte: 9a 34ca

Bestemming Rip: zone voor wonen en tuinen

Huidige occupatie: tuin

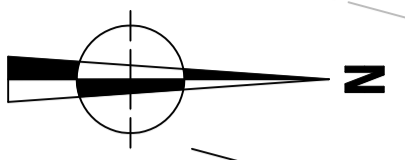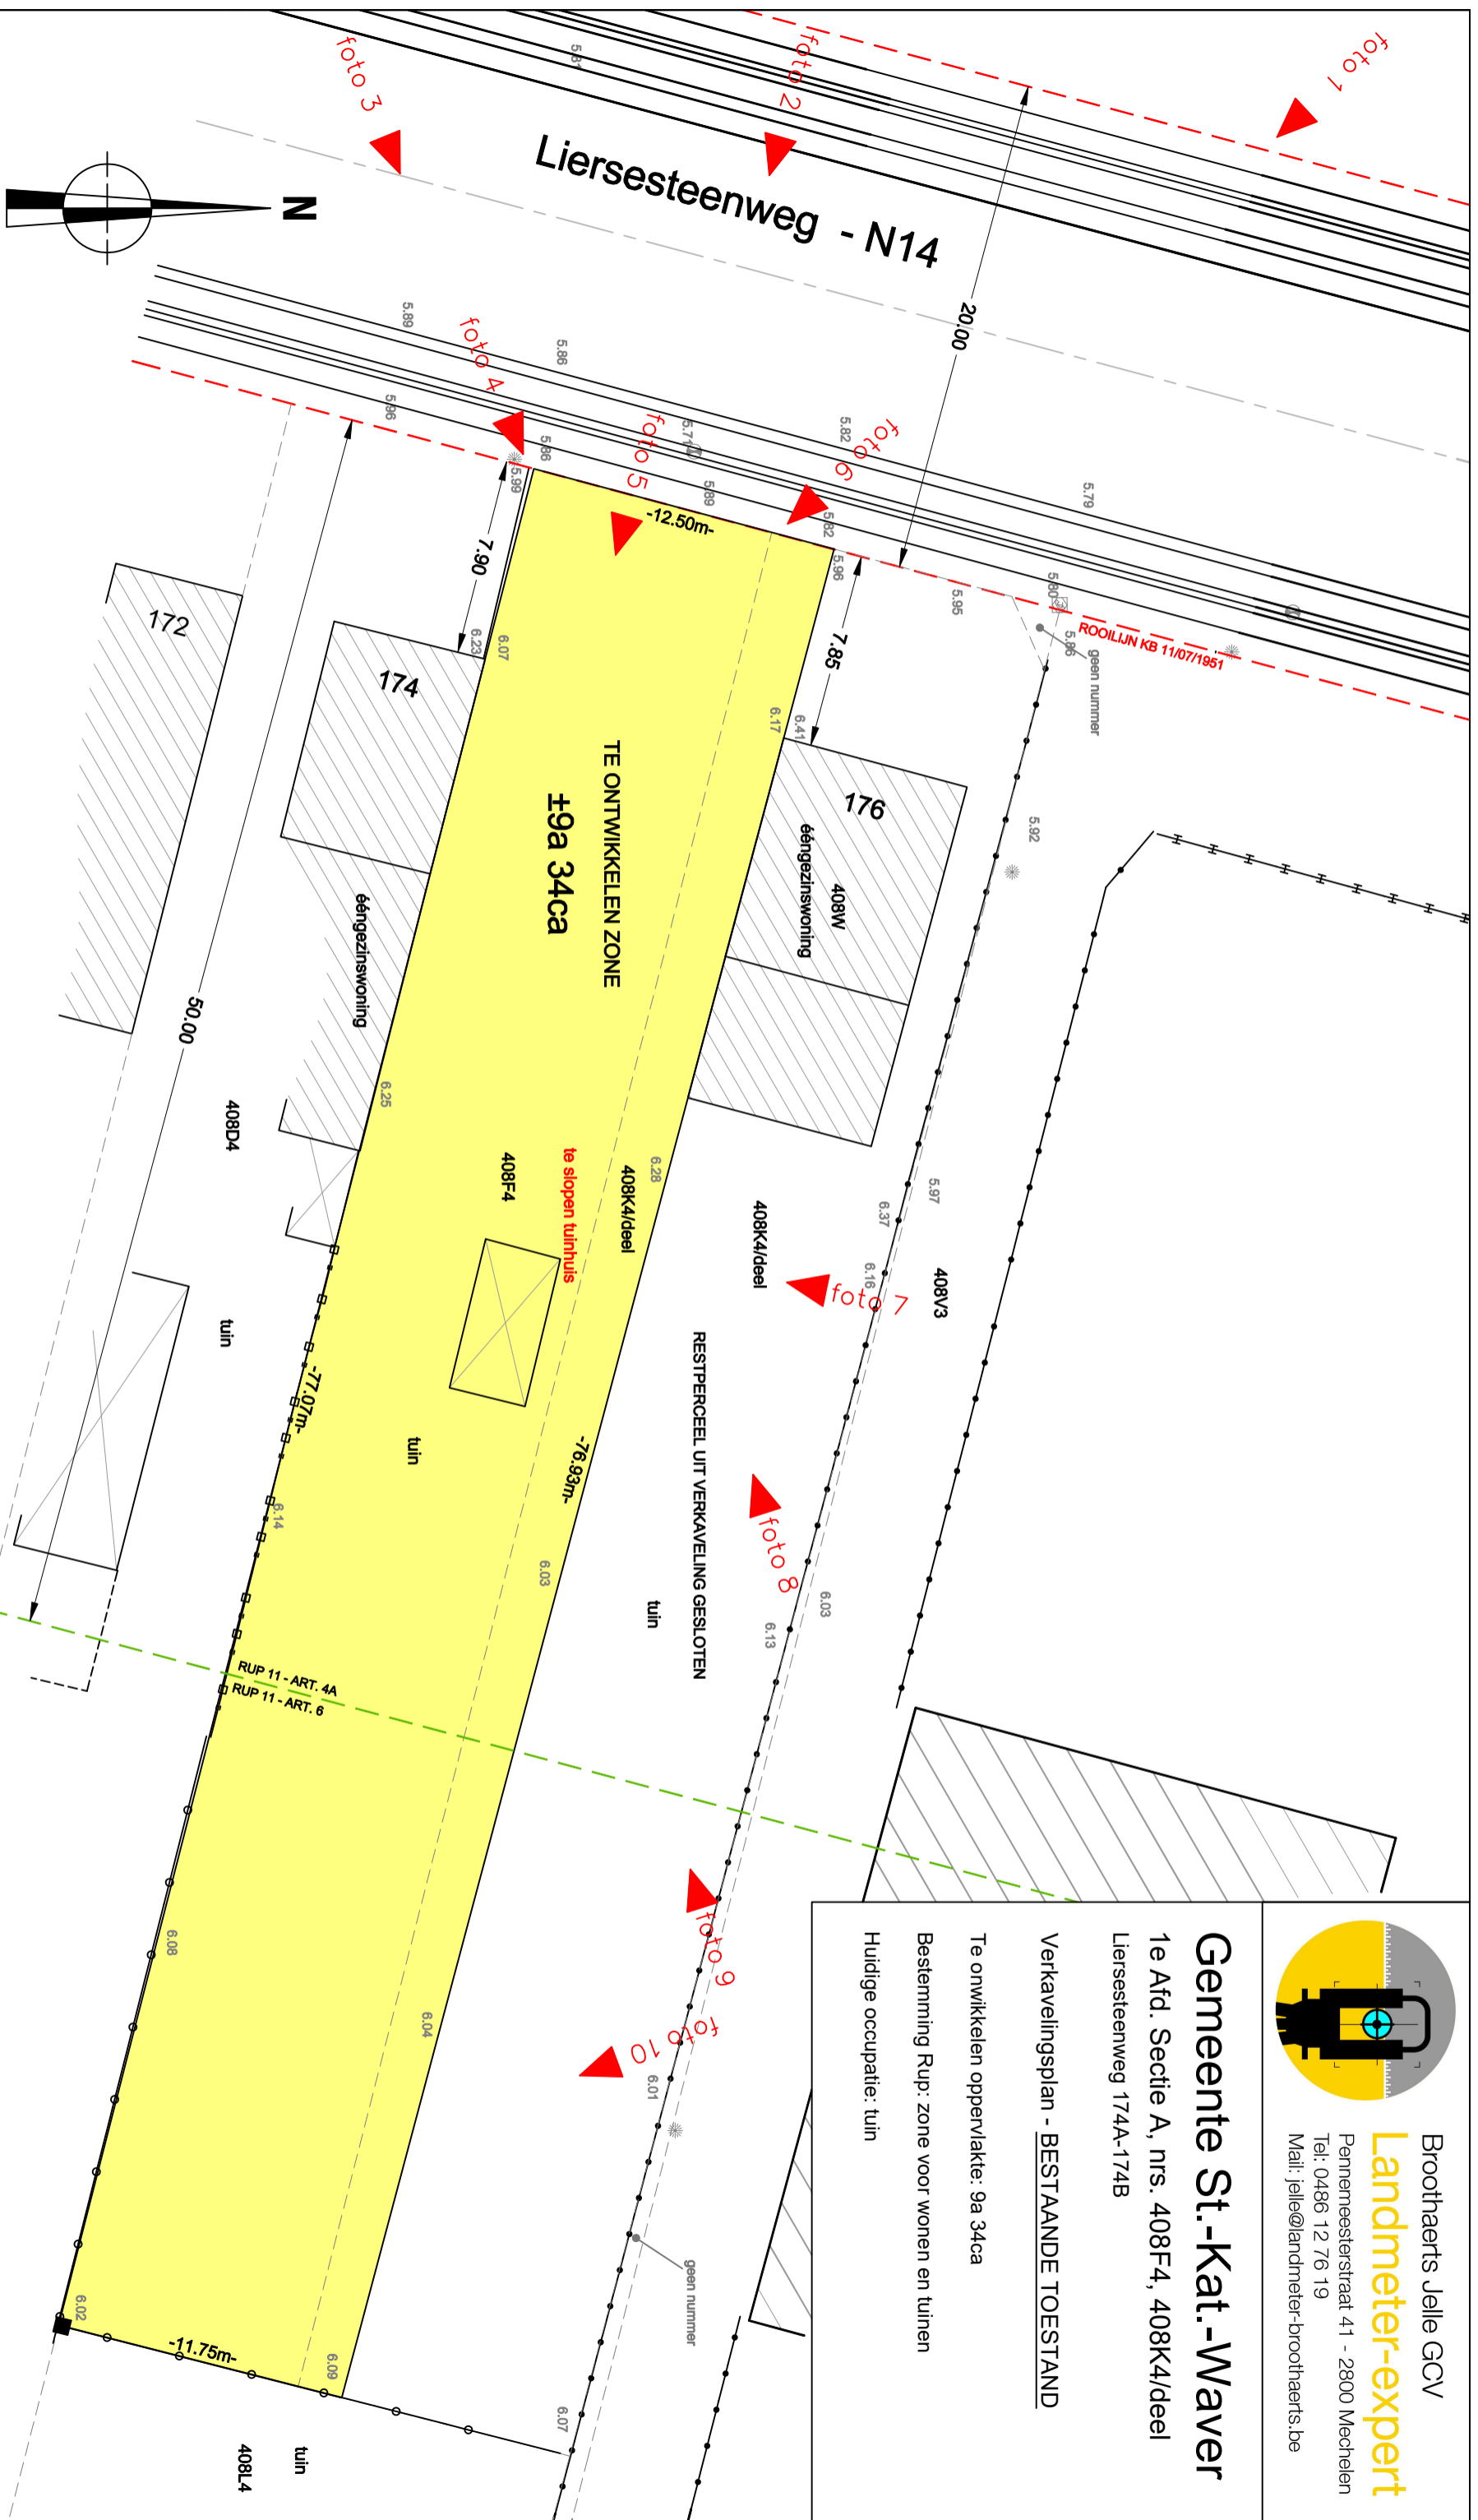

Schaal 1/250

Dossiernr. : 2019_1075
Status: Definitief A3

Dit plan kan niet aan een notariële akte
gevestigd worden en kan niet gebruikt worden
ifv prekadastratie.

